



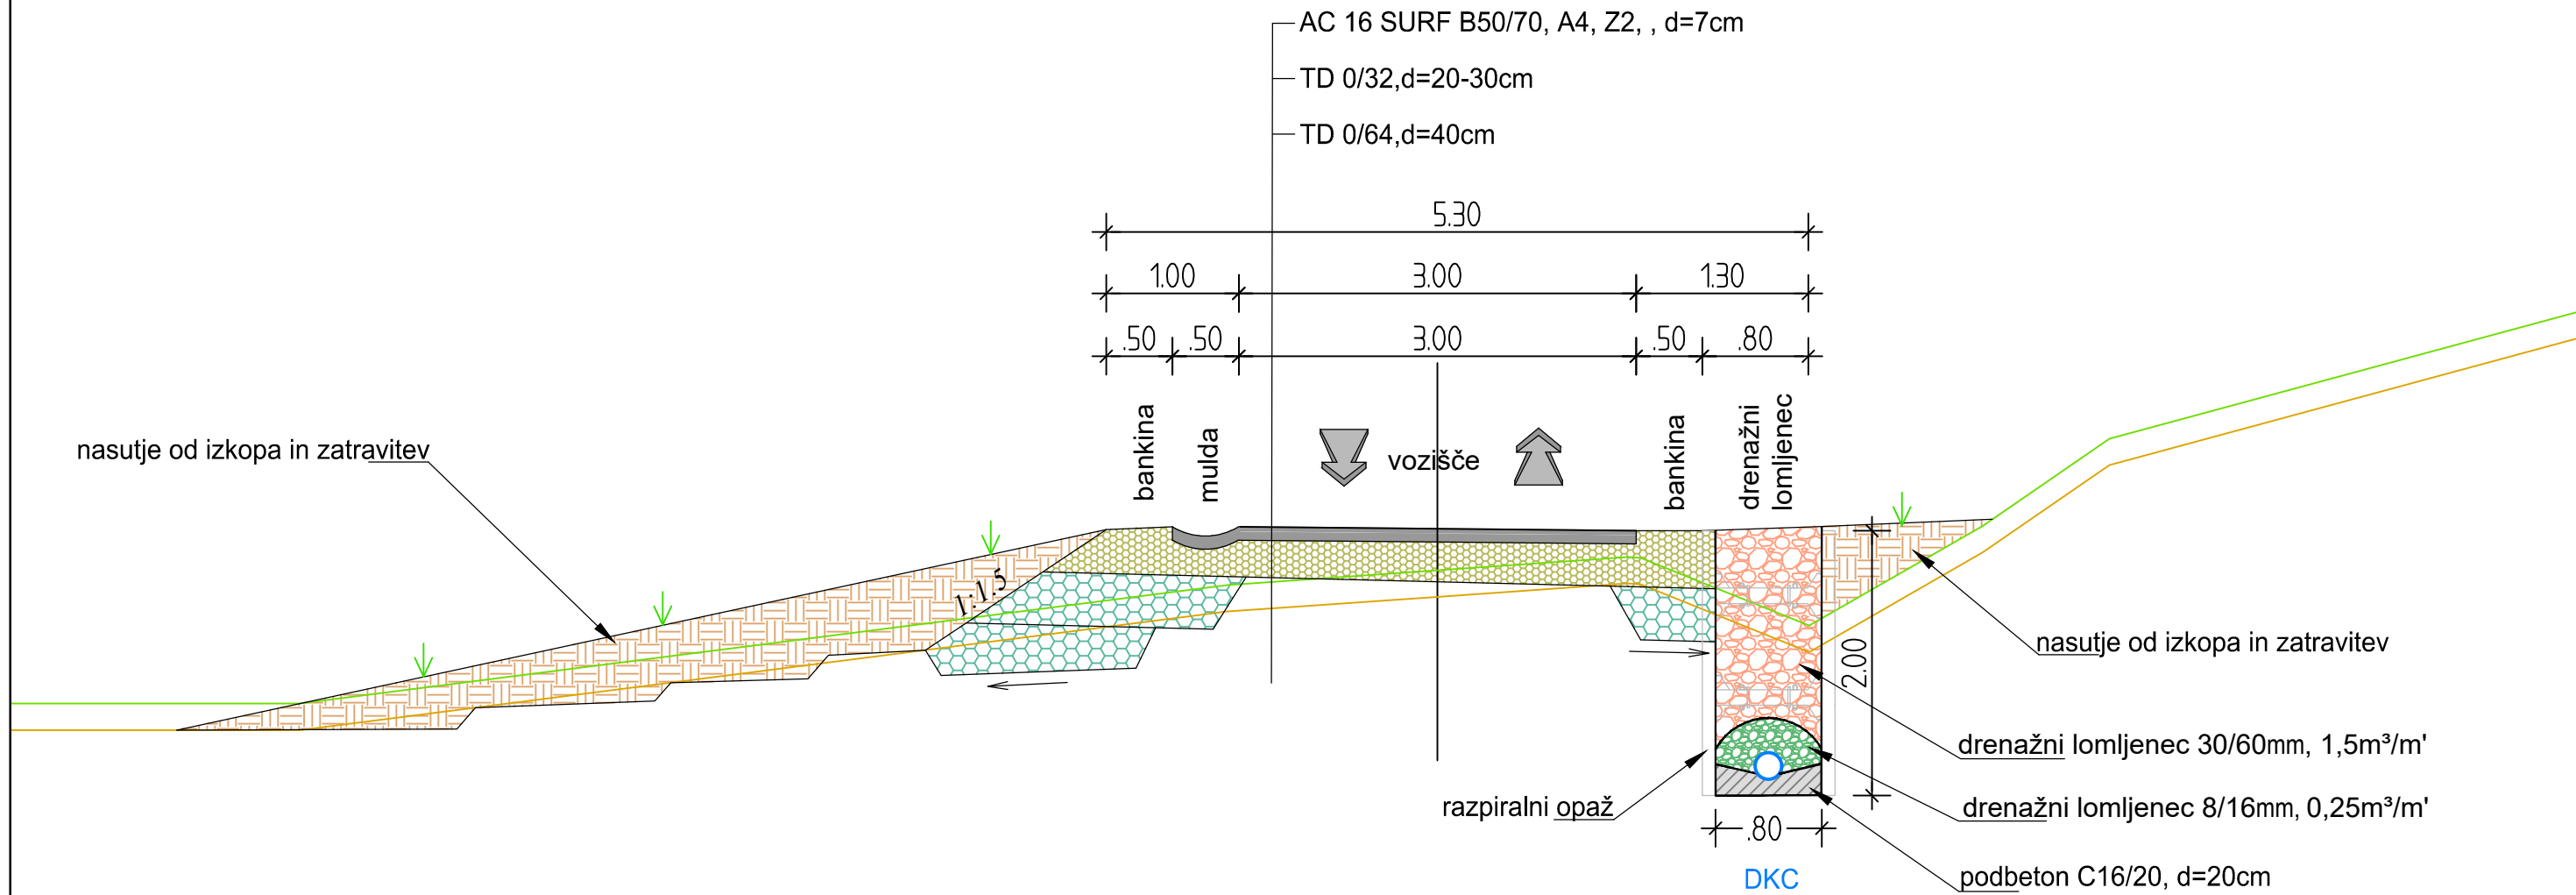

KARAKTERISTIČNI PROFIL CESTE-tip 1  
M : 1 : 50

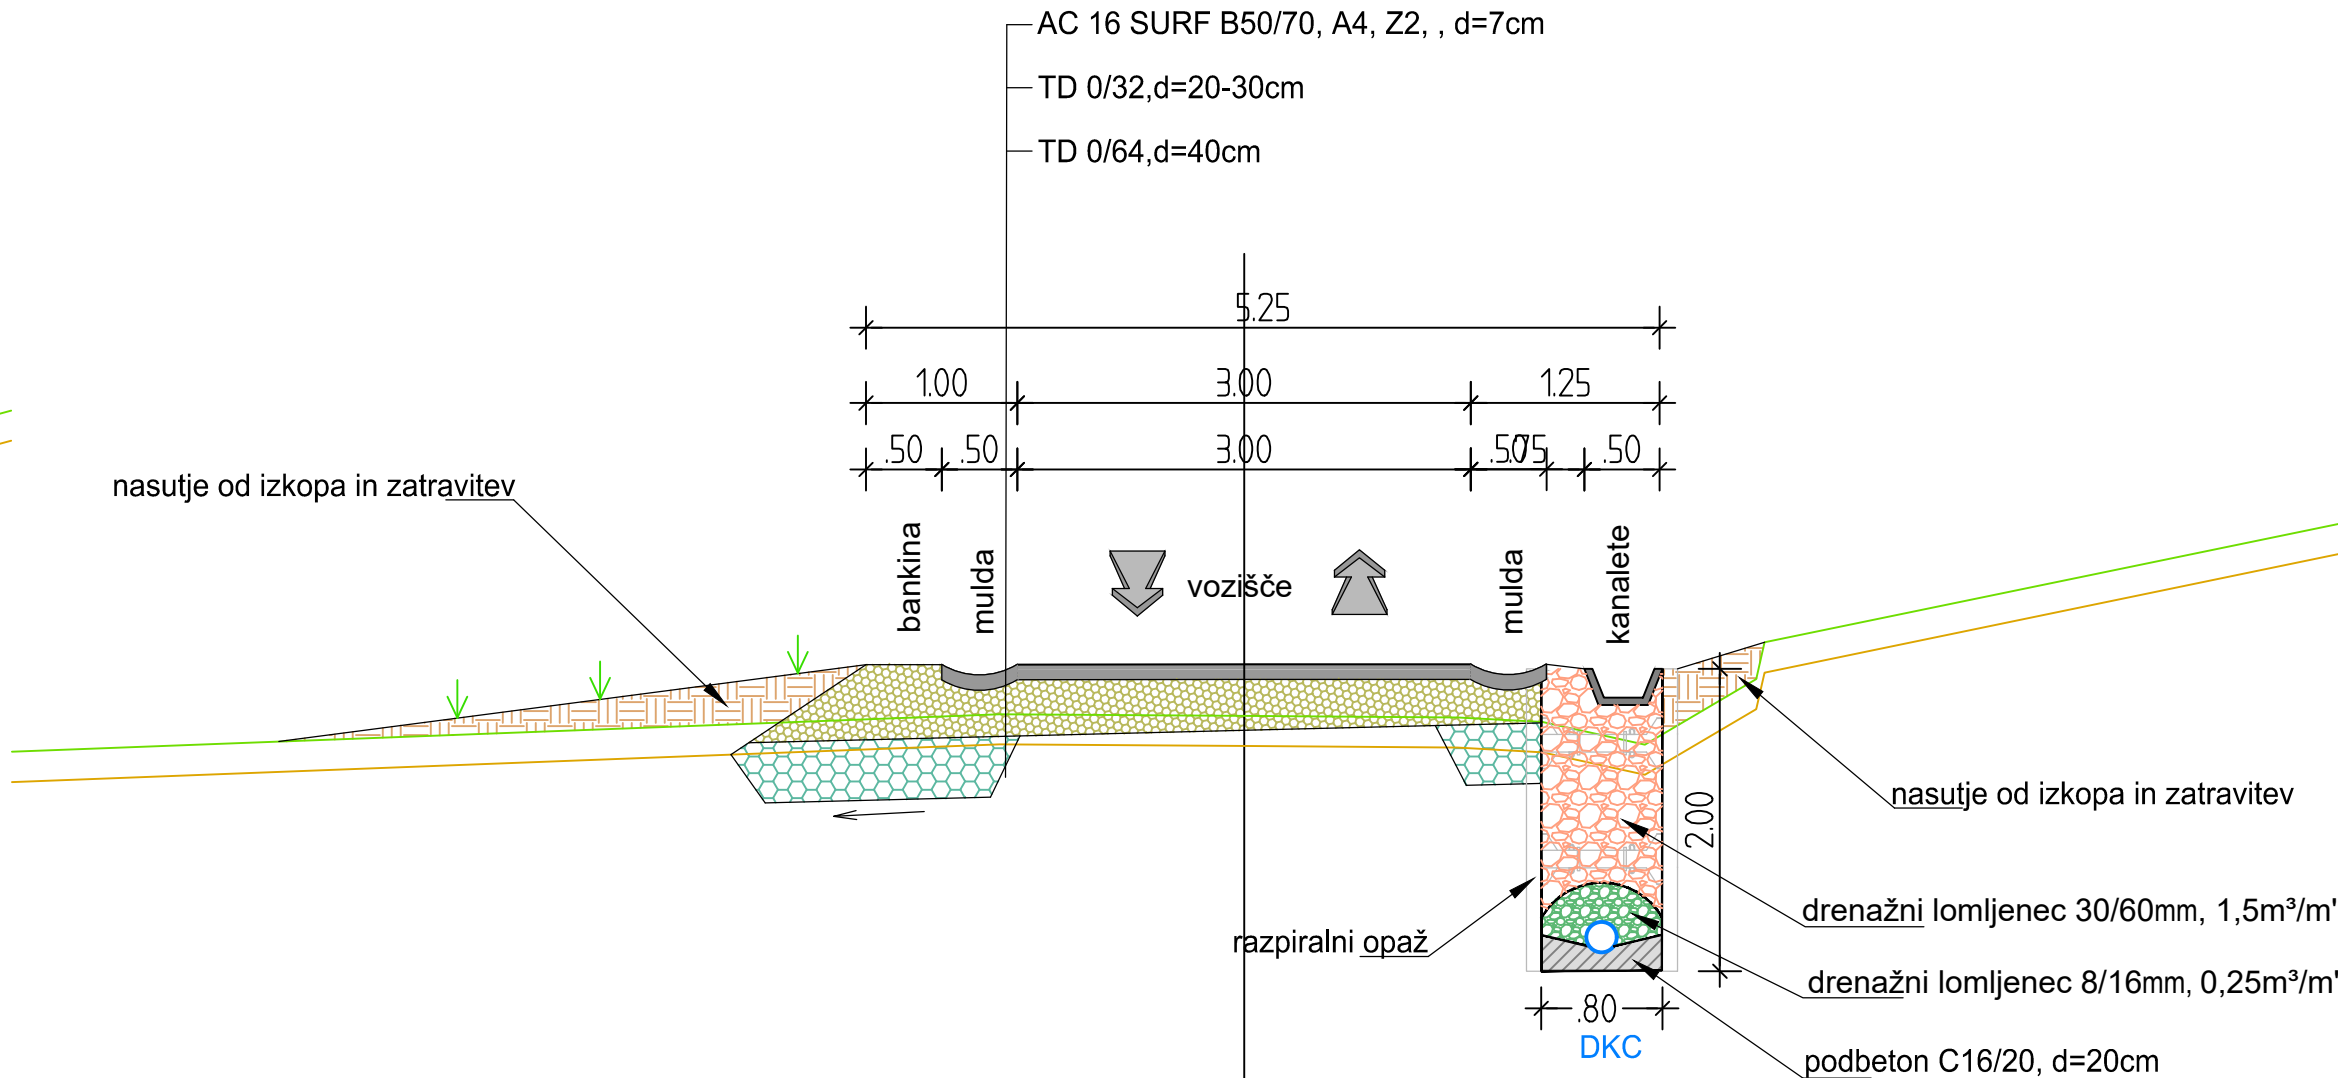

KARAKTERISTIČNI PROFIL CESTE-tip 2  
M : 1 : 50



KARAKTERISTIČNI PROFIL CESTE  
M 1:50

naročnik:		OBČINA KOZJE					
		Kozje 37, 3260 Kozje					
izvajalec:		<div><b>ISB</b> Inženirsko statični biro, d.o.o. Glavni trg 17/b, 2000 Maribor IZS 0438</div>				št. projekta: 1104/25	
						datum: januar 2025	
						št. načrta: ...	
						merilo: 1: 50	
						šifra CC: ...	
						objekt: Sanacija plazu Ortnice	
						cesta: LC 181171	
						odsek: ...	
						faza: PZI-večja vzdrževalna dela v javno korist	
podizvajalec:						opis risbe:	
						KARAKTERISTIČNI PROFIL CESTE	
	ime in priimek			podpis		št. odseka:	
vodja projekta: M. Krajnc dipl.inž.gr.						arhivska številka:	
ident. št. IZS IZS G-0584						faza/objekt:	
odg. projektant: M. Krajnc dipl.inž.gr.						...	
ident. št. IZS IZS G-0584						šifra risbe:	
						črna koda arhiva:	
						....	
						št. priloge:	
izdelal: M. Krajnc ml. dipl.inž.grad.						G4	
ident. št. IZS IZS G-4691						avtor risbe: ISB d.o.o., Maribor	
						id. št. risbe: 1104/25-G4	