


P2

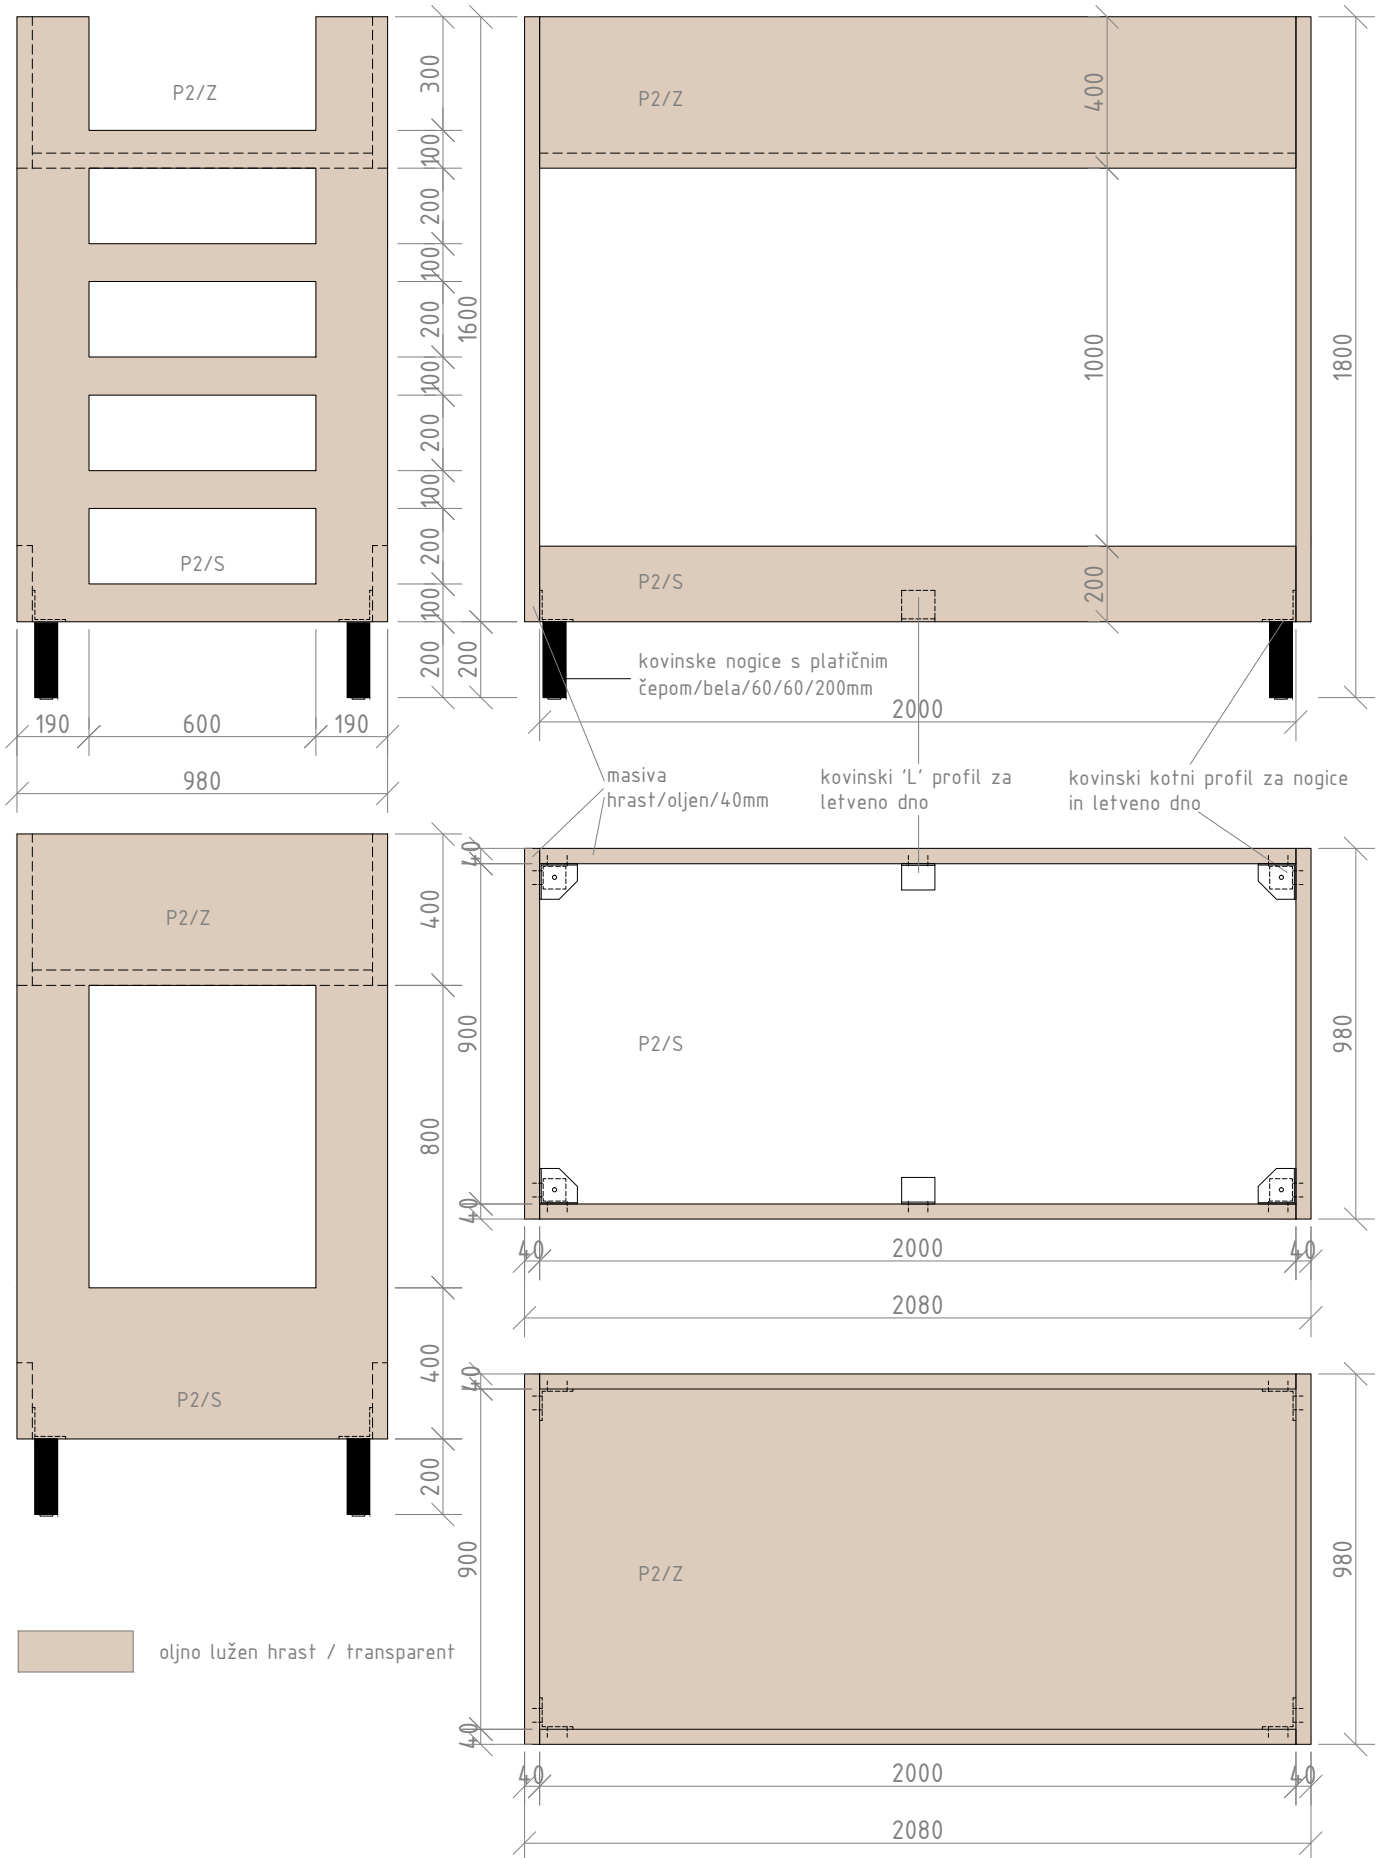

OBJEKT  
GRAD PODSREDA - UREDITEV APARTMAJEV  
V GOSPODARSKEM POSLOPJU

VRSTA PROJEKTNE DOKUMENTACIJE IN NJENA ŠTEVILKA  
PZI, 163/2018

ODGOVORNI VODJA PROJEKTA  
GORAZD FURMAN OMAN univ.dipl.inž.arh

IDENTIFIKACIJSKA ŠTEVILKA  
ZAPS 1060 A



URBANISTI, GORAZD FURMAN OMAN S.P.  
BRUNOVA ULICA 5  
3000 CELJE  
WWW.URBANISTI.COM  
INFO@URBANISTI.COM  
+386 (0)3 49 00 400  
+386 (0)3 49 00 409

P0Z/ POSTELJE / P2

NAČRT OPREME M 1:20