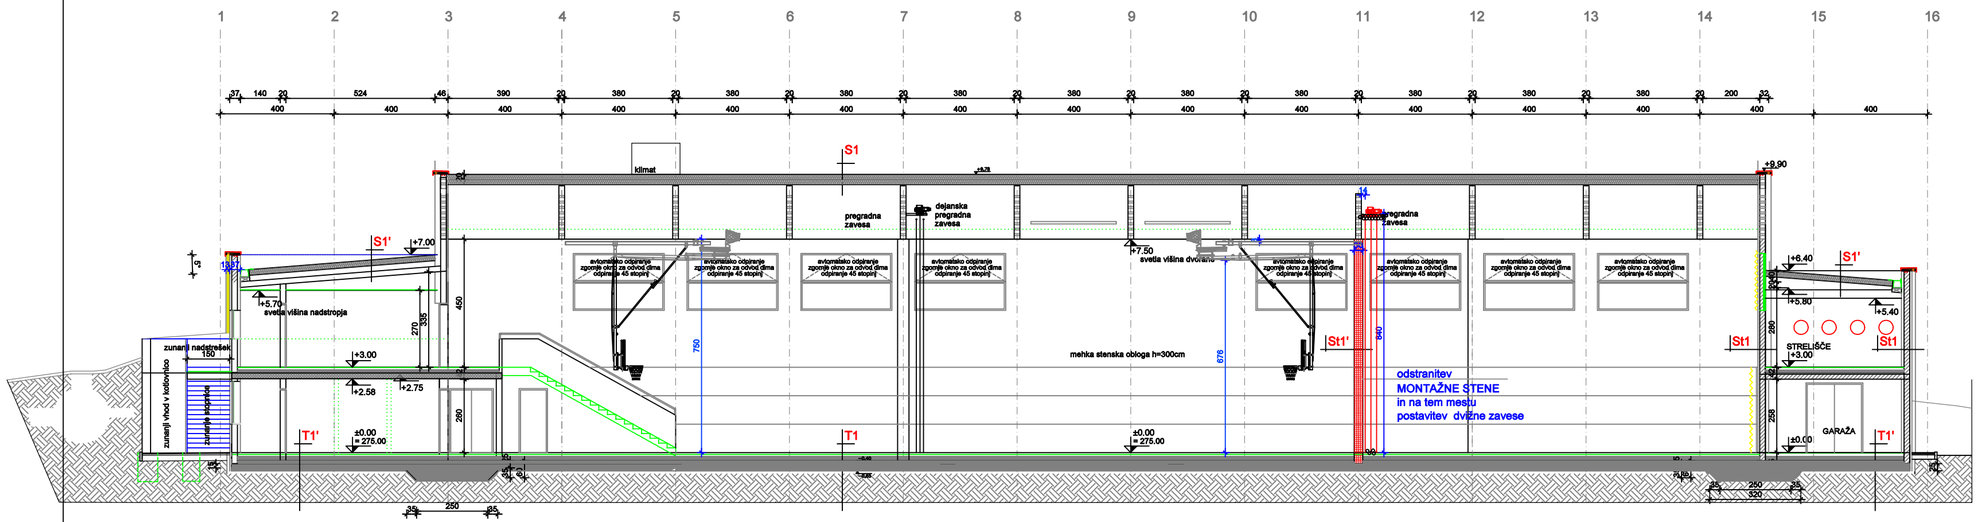

T1 / TLA NA TERENU -TELOVADNICA	
-PARKET + talno ogrevanje sistema SINEL PANEL 21 – talno	14cm
-PVC FOLIJA	
-XPS	10+15cm
-AB TALNA PLOŠČA Z DODATKOM Xypex	25cm
-UTRJENO NASUTJE	40cm

T1' / TLA NA TERENU -SERVISNI PROSTORI	
-FINALNA OBLOGA (keramika, guma)	1cm
-MIKROARMIRAN BETONSKI ESTRIH	13cm
-GRELNA CEV POLOŽENA V ESTRIH	
-PVC FOLIJA	
-EKSPANDIRAN POLISTIREN	15cm
-AB TALNA PLOŠČA	25cm
-SAMOLEPILNA HIDROIZOLACIJA	
-EKSTRUDIRAN POLISTIREN	10cm
-PODLOŽNI BETON	10cm
-UTRJENO NASUTJE	30cm

St1/ SESTAVA NOSILNE MASIVNE STENE	
-NOTRANJI OMET/STENSKA OBLOGA	1–5cm
-ARMIRANO–BETONSKA STENA	30cm
-BITUMENSKA HIDROZOLACIJA(bituthen–kopo.del)	1cm
-TRDA TOPLOTNA IZOLACIJA(trda kamena volna)	18cm

St1'/ SESTAVA NOSILNE MONTAŽNE STENE	
-MAVČNO–VLAKNENA PLOŠČA	1.5cm
-INSTALACIJSKI SLOJ (vmes kamena volna)	11.5cm
-MAVČNO–VLAKNENA PLOŠČA	1.5cm
-KONSTRUKCIJSKA RAVNINA (vmes kamena volna)	15cm
-MAVČNO–VLAKNENA PLOŠČA	1.5cm

M1-SESTAVA MEDETAŽNE KONSTRUKCIJE	
-FINALNA OBLOGA (keramika, parket, guma)	1cm
-MIKROARMIRANI BETONSKI ESTRIH	7cm
-GRELNA CEV POLOŽENA V ESTRIH	
-PVC folija	
-EKSPANDIRAN POLISTIREN	10cm
-AB PLOŠČA/KITANA, BRUŠENA IN SLIKOPLESKARSKO OBDELANA	20cm

S1 - SESTAVA STREŠNE KONSTRUKCIJE - DVORANE	
-TIPSKI STREŠNI PANEL "RUBNER" (trapezna pločevina 32mm s perforacijo, parna zapora, 360mm sekundarna lesena konstr. z izolacijo iz mineralne volne 18mm OSB plošča, 1,8mm folija)	42cm
-LESENI LEPLJENI NOSILCI NA RASTRU 400cm	180–36/30cm

S1' - SESTAVA STREŠNE KONSTRUKCIJE - SERVISNIH DELOV	
-TIPSKI STREŠNI PANEL "RUBNER" (trapezna pločevina 32mm s perforacijo, parna zapora, 360mm sekundarna lesena konstr. z izolacijo iz mineralne volne 18mm OSB plošča, 1,8mm folija)	42cm
-LESENI LEPLJENI NOSILCI NA RASTRU 90cm	20/20cm
-SPUŠČEN STROP	

S2 - SESTAVA ZELENE STREHE - NAD KOTLOVNICO	
-VEGETACIJSKI SLOJ	
-SLOJ ZEMLJINE	20cm
-DRENAŽNI SLOJ	15cm
-VLAKNINA GEOTEKSTIL	
-TRDA TOPLOTNA IZOLACIJA V NAKLONU	20cm
-BITUMENSKA HIDROZOLACIJA	
-AB PLOŠČA/KITANA, BRUŠENA IN SLIKOPLESKARSKO OBDELANA	22cm

St2/ SESTAVA NOSILNE MASIVNE STENE	
-NOTRANJI OMET/STENSKA OBLOGA	1–5cm
-ZIDANA STENA – POROTHERM	30cm
-MINERALNA VOLNA	20cm
-TANKOSLOJNI ZAKLJUČNI OMET	14cm

		Številka spremembe :		Datum :	Podpis :

Investitor:
OBČINA KOZJE
KOZJE 37
3260 KOZJE

žiherprojektiranje

Lokacija objekta : k.o. KOZJE, parc.št. 491/3, 492/6, 492/13, 496/5, 493/2, 492/1

Vrsta projektne dokumentacije : PZI

Odgovorni vodja projekta : Petra Žiher, Sok. udelg. — Id. št. G-2143 — Datum :

Odgovorni projektant faze : Polona Menzinger, mag.inž.a. A -1977 — Id. št. — Datum :

Objekt : VEČNAMENSKI CENTER KOZJE (preureditev)

Vrsta projekta : 1-ARHITEKTURA

Risba : PREREZ A–A – novo

Številka projekta : 25-PZI/2010-s

Datum : marec 2020

Merilo : 1:100

Številka lista : 6