


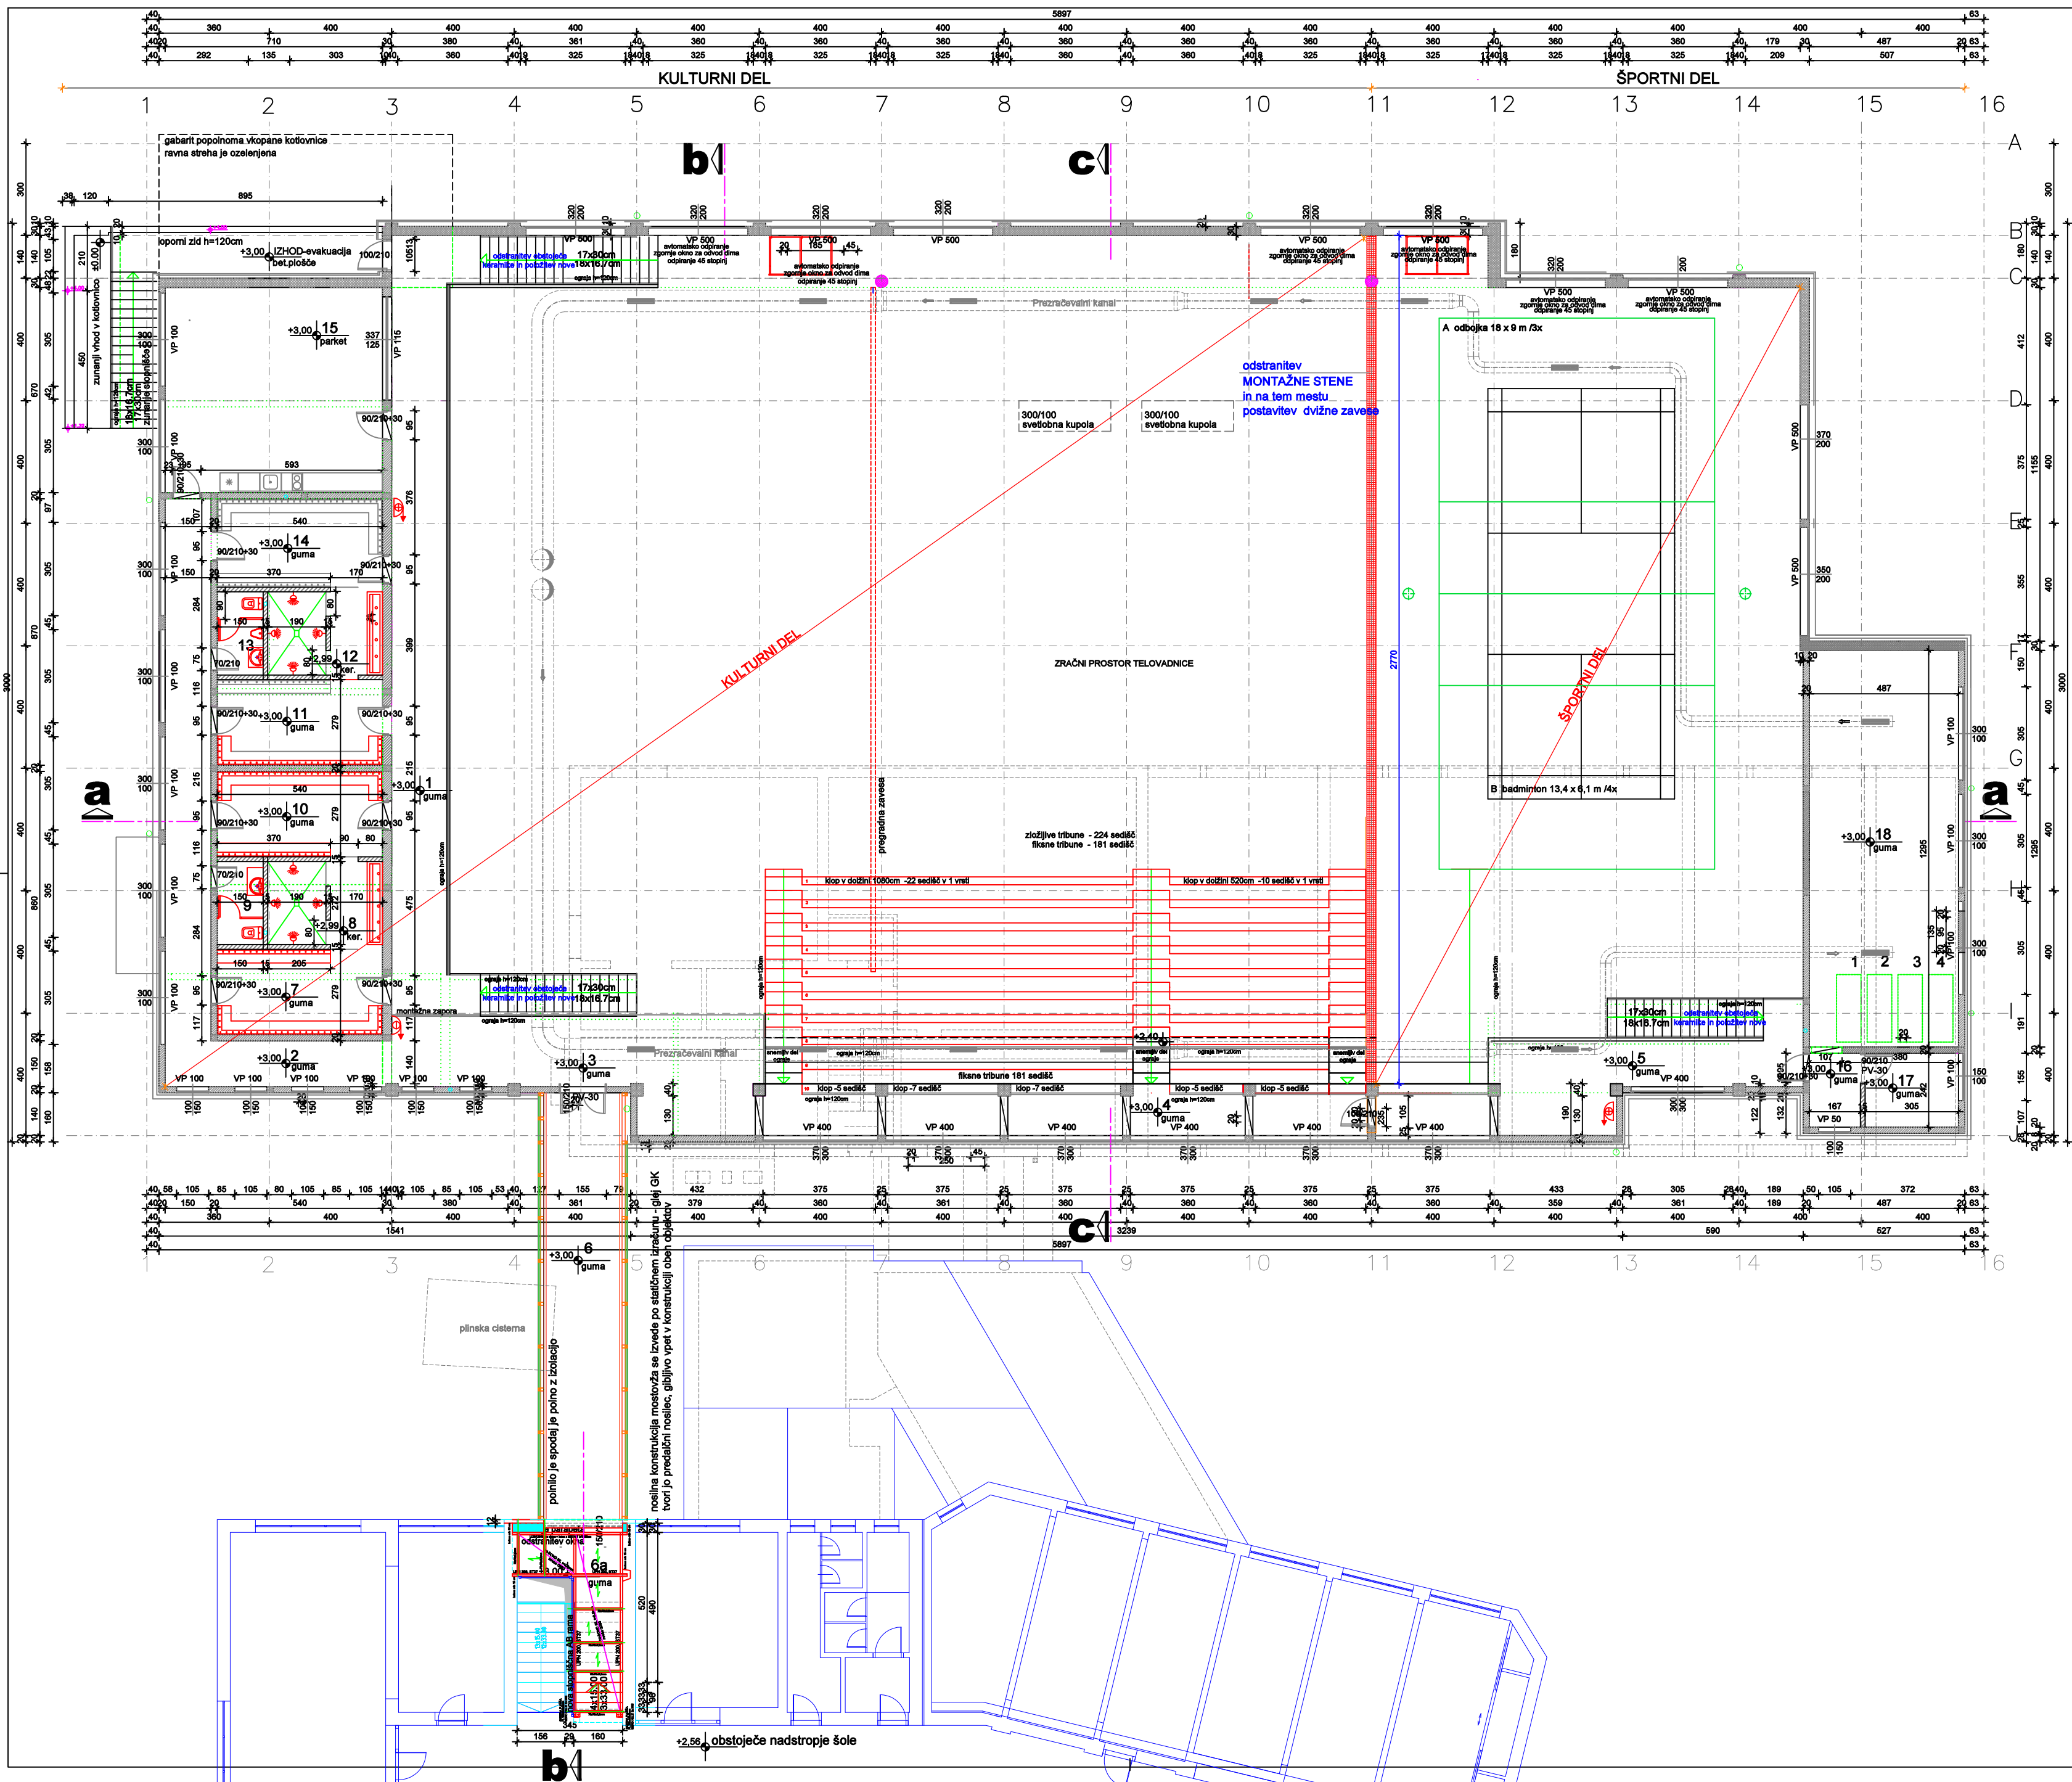

PROSTORI, TLAKI, POVRŠINE NADSTROPJA

KOMUNIKACIJE		268,80+13,50 m ²
1 BALKON S STOPNIŠČEMA/ČISTI H.	keramika	62,85 m ²
2 NEČISTI HODNIK	guma	35,00 m ²
3 BALKON 2	guma	32,60 m ²
4 PREHOD S FIKSNIMI TRIBUNAMI	guma	65,55 m ²
5 BALKON S STOPNIŠČEM 3	guma	37,15 m ²
6 POVEZOVALNI MOSTOVŽ Z ŠOLO	guma	35,85 m ²
6a STOPNICE S PODESTOM V ŠOLI	guma	13,50 m ²
SERVISNI PROSTORI		206,70 m ²
7 GARDEROBA 3	guma	15,10 m ²
8 UMIVALNICA 3,4	keramika	10,00 m ²
9 WC Ž	keramika	4,10 m ²
10 GARDEROBA 4	guma	15,10 m ²
11 GARDEROBA 5	guma	15,10 m ²
12 UMIVALNICA 5,6	keramika	10,00 m ²
13 WC M	keramika	4,10 m ²
14 GARDEROBA	guma	15,10 m ²
15 PISARNA ZA DRUŠTVA	parket	46,90 m ²
10m STRELIŠČE		
16 PREDPROSTOR	keramika	3,70 m ²
17 SHRAMBA OROŽJA	keramika	6,90 m ²
18 STRELIŠČE	guma	60,80 m ²
SKUPAJ NETTO POVRŠINE NADSTROPJA		489,00 m ²

IGRIŠČA - zarisovanje

- A odbojka 18 x 9 m
B badminton 13,4 x 6,1 m

požarnoodporna vrata
notranji hidrantni priključek

armiran beton
ali opečna konstrukcija
montažna pregradna stena

Investitor:		Slevka spremembe:		Datum:		Podpis:	
OBČINA KOZJE		Lokacija objekta:		Lokacija objekta:		Lokacija objekta:	
KOZJE 37		Lokacija objekta:		Lokacija objekta:		Lokacija objekta:	
3260 KOZJE		Lokacija objekta:		Lokacija objekta:		Lokacija objekta:	
Odgovorni vodja projekta:		Odgovorni projektant:		Odgovorni projektant:		Odgovorni projektant:	
Petra Žihar Sok. udjgo		G-2143		G-2143		G-2143	
Odgovorni projektant: faze:		Odgovorni projektant: faze:		Odgovorni projektant: faze:		Odgovorni projektant: faze:	
Polona Menzinger, mag.inž.a.A.-1977		25-PZ/2010-s		marec 2020		marec 2020	
Slevka projekta:		Datum:		Datum:		Datum:	
25-PZ/2010-s		marec 2020		marec 2020		marec 2020	
Merilo:		Merilo:		Merilo:		Merilo:	
1:100		1:100		1:100		1:100	
Slevka lista:		Slevka lista:		Slevka lista:		Slevka lista:	
2		2		2		2	