


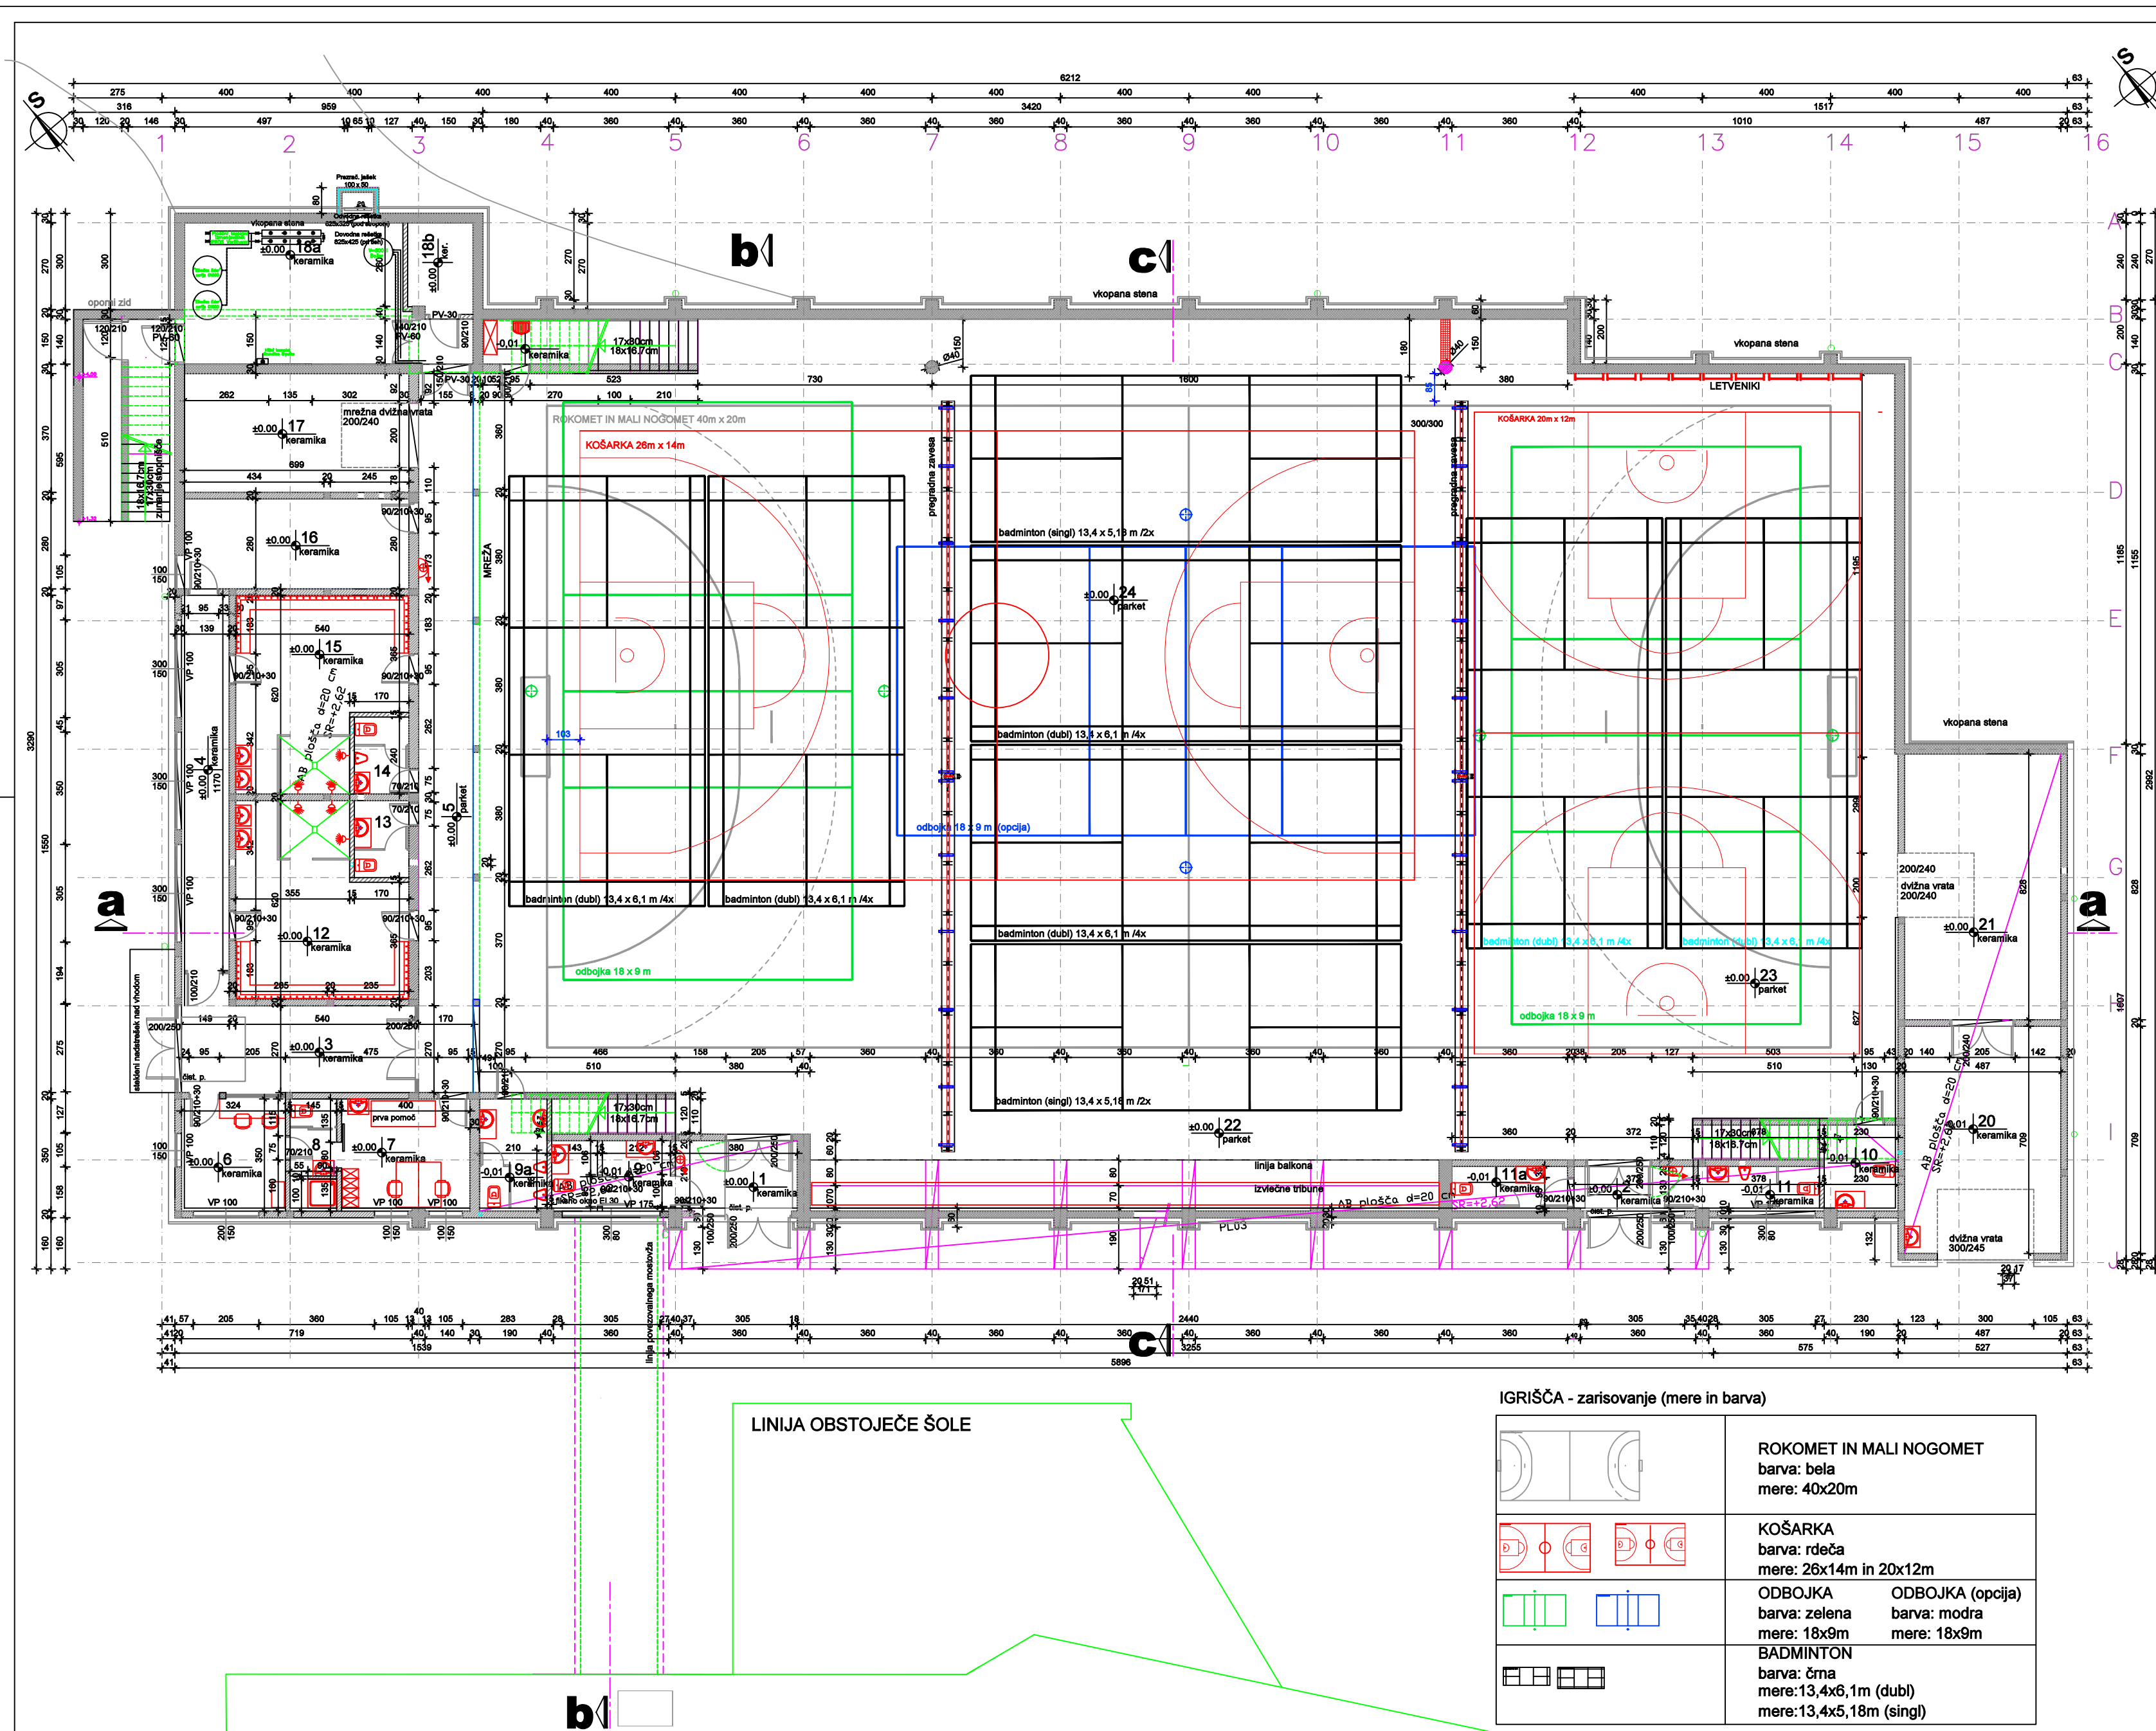

PROSTORI, TLAKI, POVRŠINE PRITLIČJA			
KOMUNIKACIJE			102,80m ²
1 VETROLOV 1	keramika/cistina p.	8,95 m ²	
2 VETROLOV 2	keramika/cistina p.	9,00 m ²	
3 VETROLOV 3	keramika/cistina p.	20,00 m ²	
4 NEČISTI HODNIK	keramika	16,10m ²	
5 ČISTI HODNIK	ploskovno-elast.parket	38,80 m ²	
5a NOTRANJA STOPNIŠČA	keramika	13,95m ²	

SERVISNI PROSTORI			
6 RECEPCIJA	keramika	10,70 m ²	
7 PISARNA UPRAVNIKA DVORANE	keramika	13,60 m ²	
8 SANITARJE UPRAVNIKA IN RECEPCIJE	keramika	4,90 m ²	
9 WC invalidi + Ž	keramika	7,73 m ²	
9a WC M	keramika	7,14 m ²	
10 WC INVALID	keramika	5,70 m ²	
11 WC M	keramika	4,94 m ²	
11a WC Ž	keramika	4,75 m ²	
12 GARDEROBE ZA OBISOVALCE	keramika	28,75 m ²	
13 WC Ž	keramika	4,10m ²	
14 WC M	keramika	4,10 m ²	
15 GARDEROBE ZA OBISOVALCE	keramika	28,75 m ²	
16 PROSTOR ZA HIŠNIKA	keramika	19,85 m ²	
17 SHRAMBA	keramika	25,90 m ²	
18 (a+b) TEHNIČNI PROSTOR	keramika	41,25 m ²	
19 ČISTILA	keramika	4,80 m ²	
20 GARAŽA	keramika	28,25 m ²	
21 SHRAMBA ORODJA 2	keramika	43,35 m ²	
22 NIŠA IZVLČNIH TRIBUN	ploskovno-elast.parket	45,20 m ²	

23 TELOVADNICA - REKREACIJA	ploskovno-elast.parket	342,54 m ²	
24 DVORANA	ploskovno-elast.parket	742,30 m ²	

SKUPAJ NETTO POVRŠINE PRITLIČJA	1520,74 m ²		
---------------------------------	------------------------	--	--


IGRIŠČA - zarisovanje (mere)
PRVI SEKTOR
odbojka 18 x 9 m
2 X badminton 13,4 x 6,1 m (dubl)




DRUGI SEKTOR
2 X badminton 13,4 x 6,1 m (dubl)
2 X badminton 13,4 x 5,18 m (singl)



TRETJI SEKTOR
košarka 20 x 12 m
odbojka 18 x 9 m
2 X badminton 13,4 x 6,1 m (dubl)

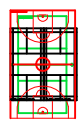

ČEZ PRVI, DRUGI IN TRETJI SEKTOR
nogomet 40 x 20 m
košarka 26 x 14 m
odbojka (opcija) 18 x 9 m

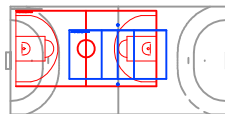

NOVO

- amiran beton
- ali
- opečna konstrukcija
- montažna pregradna stena
- požarnoodporna vrata
- notranji hidrantni priključek

IGRIŠČA - zarisovanje (mere in barva)

	ROKOMET IN MALI NOGOMET barva: bela mere: 40x20m
	KOŠARKA barva: rdeča mere: 26x14m in 20x12m
	ODBOJKA barva: zelena mere: 18x9m
	ODBOJKA (opcija) barva: modra mere: 18x9m
	BADMINTON barva: črna mere: 13,4x6,1m (dubl) mere: 13,4x5,18m (singl)

LINIJA OBSTOJEČE ŠOLE

Investitor: OBČINA KOZJE KOZJE 37 3260 KOZJE	Stavila spremembe:	Datum:	Podpis:
Odgovorni vodja projekta: Petra Žihor Sok, udgig	Objekt: VEČNAMENSKI CENTER KOZJE (preureditev)	Lokacija objekta: k.o. KOZJE, par. št. 491/3, 492/6, 492/13, 496/5, 493/2, 492/1	Vrsta projekta: 1-ARHITEKTURA
Odgovorni projektant: Polona Menzinger, mag.inž.a. - 1977	Stavila projekta: 25-PZ/2010-s	Datum: marec 2020	Merilo: 1:100
			Stavila lista: 4