


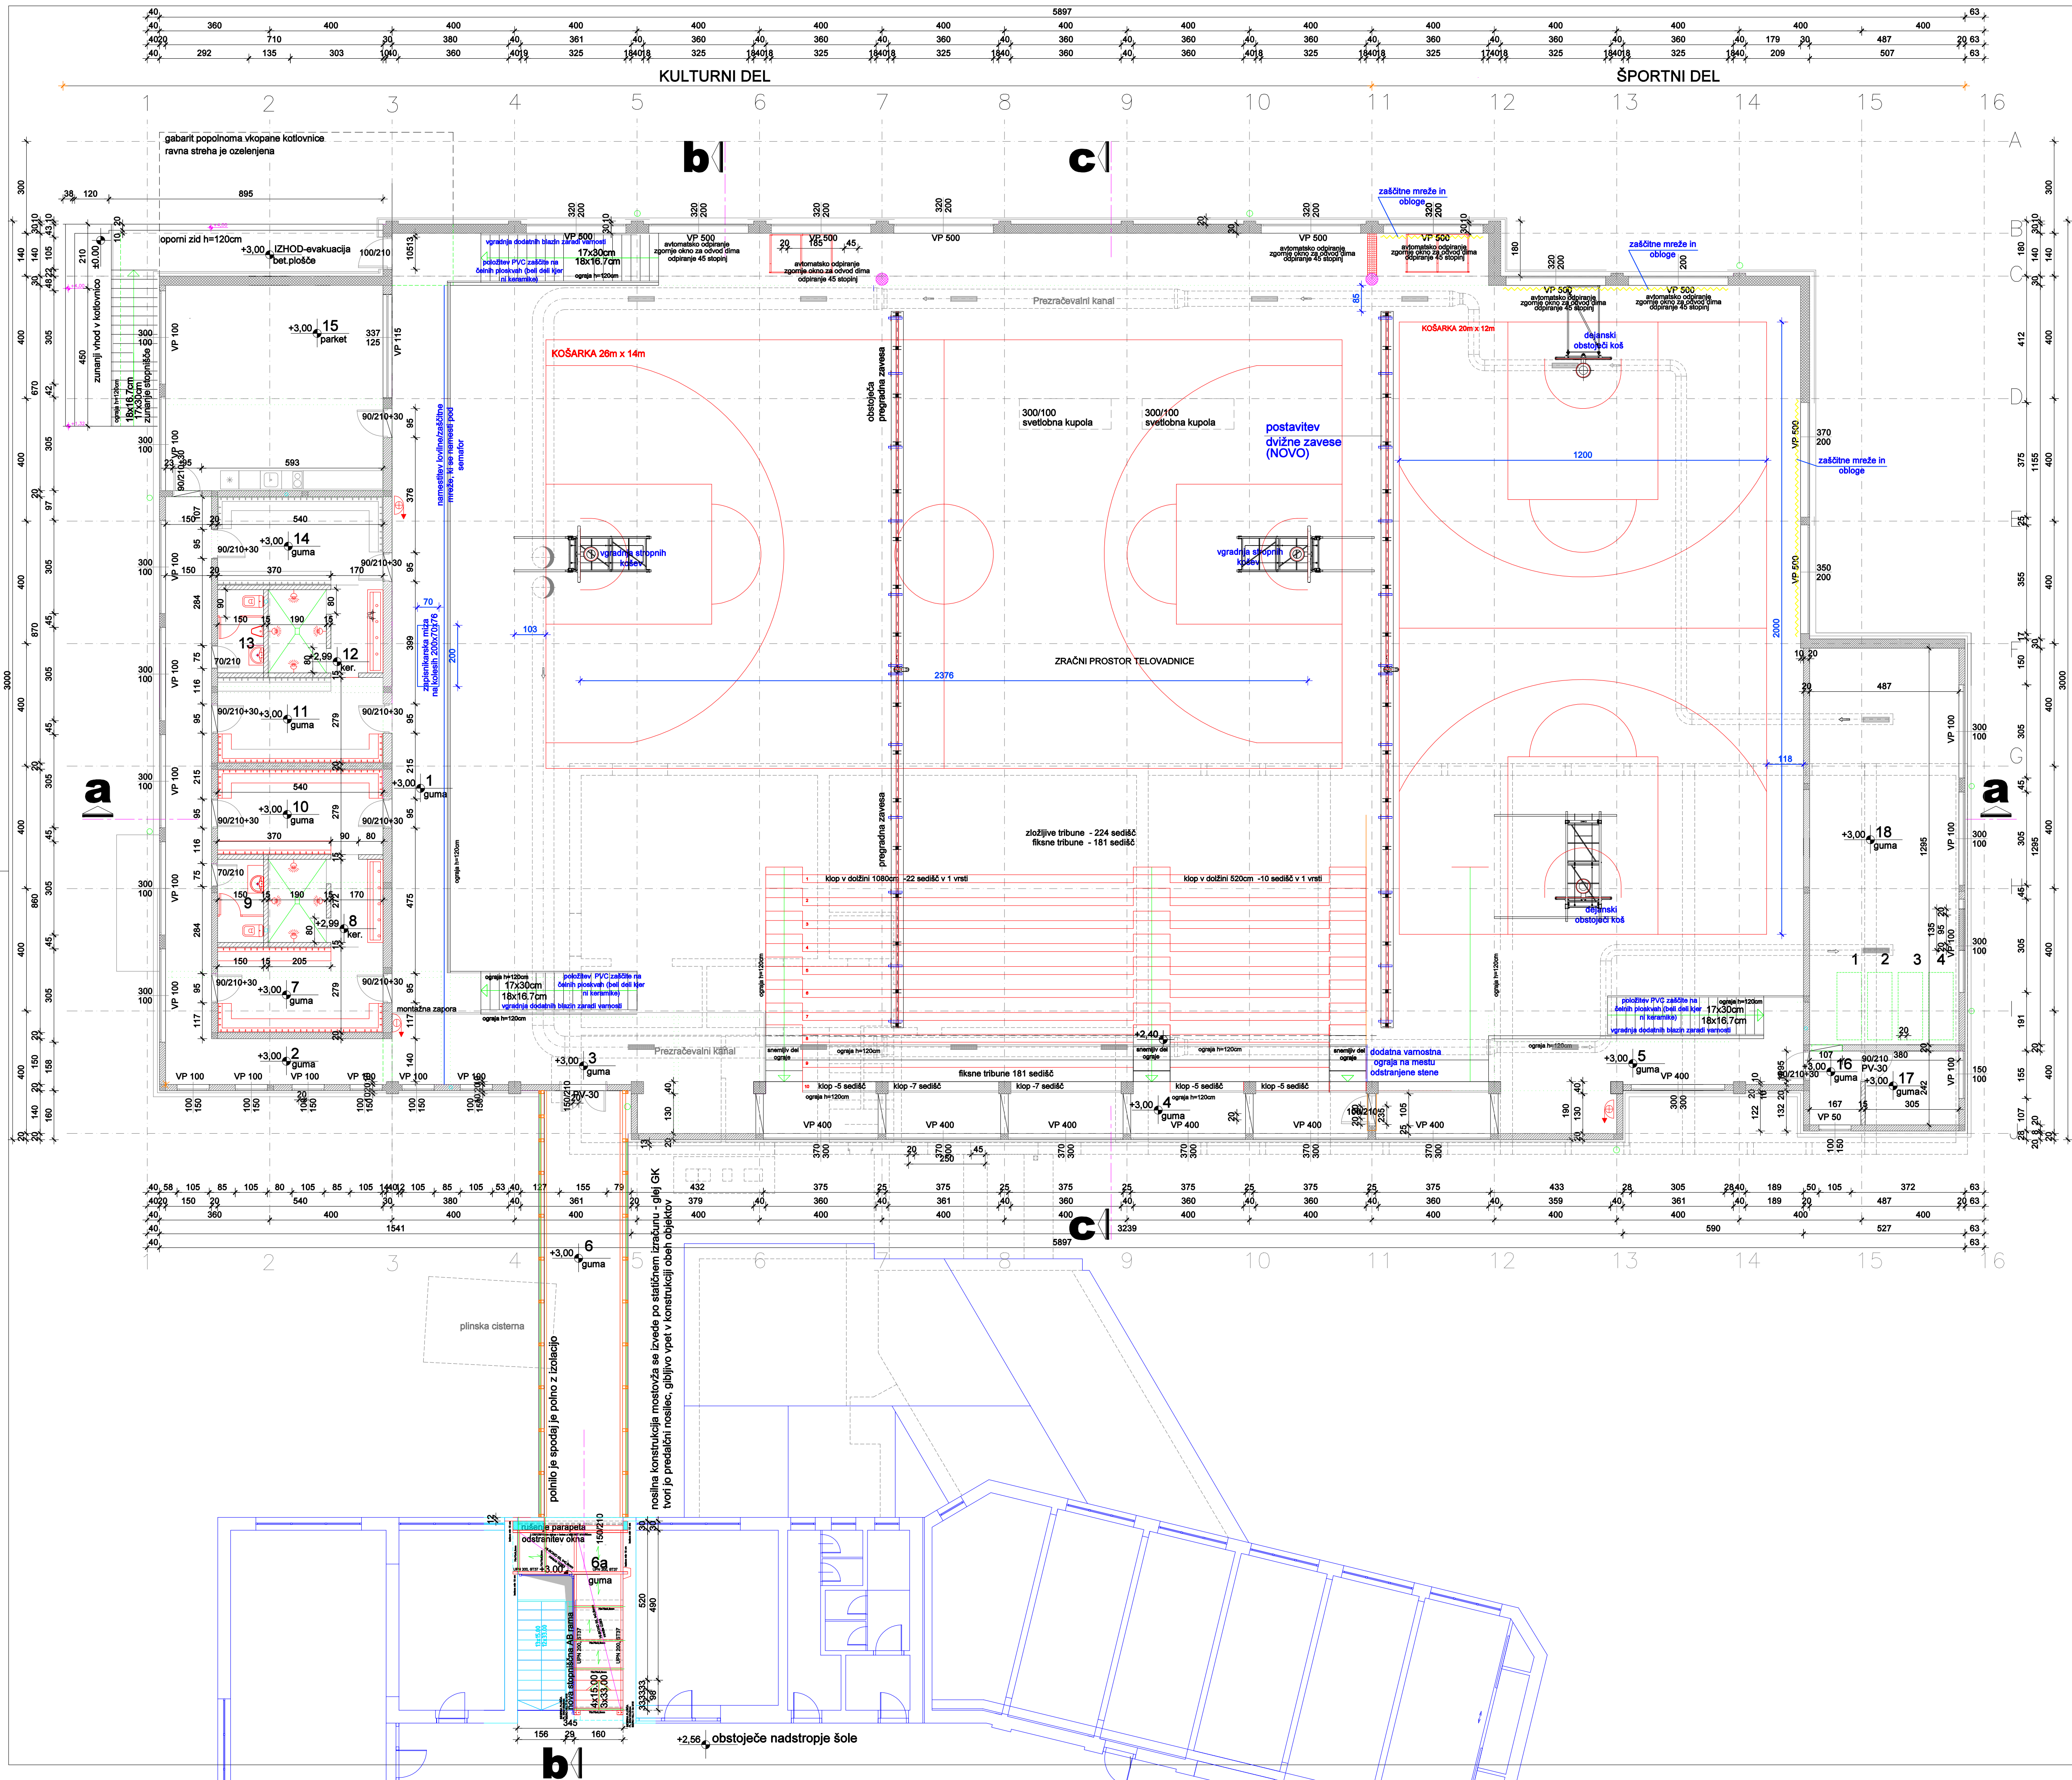

PROSTORI, TLAKI, POVRŠINE NADSTROPJA

| KOMUNIKACIJE                  |             | 268,80+13,50 m <sup>2</sup> |
|-------------------------------|-------------|-----------------------------|
| 1 BALKON S STOPNIŠČEMA/ČISTI  | H. keramika | 62,85 m <sup>2</sup>        |
| 2 NEČISTI HODNIK              | guma        | 35,00 m <sup>2</sup>        |
| 3 BALKON 2                    | guma        | 32,60 m <sup>2</sup>        |
| 4 PREHOD S FIKSNIMI TRIBUNAMI | guma        | 65,55 m <sup>2</sup>        |
| 5 BALKON S STOPNIŠČEM 3       | guma        | 37,15 m <sup>2</sup>        |
| 6 POVEZOVALNI MOSTOVŽ Z ŠOLO  | guma        | 35,65 m <sup>2</sup>        |

6a STOPNICE S PODESTOM V ŠOLI guma 13,50 m<sup>2</sup>

SERVISNI PROSTORI 206,70 m<sup>2</sup>

|                       |          |                      |
|-----------------------|----------|----------------------|
| 7 GARDEROBA 3         | guma     | 15,10 m <sup>2</sup> |
| 8 UMIVALNICA 3,4      | keramika | 10,00 m <sup>2</sup> |
| 9 WC Ž                | keramika | 4,10 m <sup>2</sup>  |
| 10 GARDEROBA 4        | guma     | 15,10 m <sup>2</sup> |
| 11 GARDEROBA 5        | guma     | 15,10 m <sup>2</sup> |
| 12 UMIVALNICA 5,6     | keramika | 10,00 m <sup>2</sup> |
| 13 WC M               | keramika | 4,10 m <sup>2</sup>  |
| 14 GARDEROBA          | guma     | 15,10 m <sup>2</sup> |
| 15 PISARNA ZA DRUŠTVA | parket   | 46,90 m <sup>2</sup> |

| 10m STRELIŠČE     |                              |
|-------------------|------------------------------|
| 16 PREDPROSTOR    | keramika 3,70 m <sup>2</sup> |
| 17 SHRAMBA OROŽJA | keramika 6,90 m <sup>2</sup> |
| 18 STRELIŠČE      | guma 60,60 m <sup>2</sup>    |

SKUPAJ NETTO POVRŠINE NADSTROPJA 489,00 m<sup>2</sup>

IGRIŠČA - zarisovanje  
A odbojka 18 x 9 m  
B badminton 13,4 x 6,1 m

PV požarnoodporna vrata  
notranji hidrantni priključek

amiran beton  
ali opečna konstrukcija  
montažna pregradna stena

|                                    |  |                     |  |                            |  |                                                                 |  |
|------------------------------------|--|---------------------|--|----------------------------|--|-----------------------------------------------------------------|--|
| Investitor:                        |  | Številka spremembe: |  | Datum:                     |  | Podpis:                                                         |  |
| OBČINA KOZJE                       |  |                     |  |                            |  |                                                                 |  |
| KOZJE 37                           |  |                     |  |                            |  |                                                                 |  |
| 3260 KOZJE                         |  |                     |  |                            |  |                                                                 |  |
| Odgovorni vodja projekta:          |  | Id. št. Datum:      |  | Objekt:                    |  | Lokacija objekta:                                               |  |
| Petro Žihor Sok, udvig             |  | G-2143              |  | VEČNAMENSKI                |  | k.a. KOZJE, parc. št. 491/3, 492/6, 492/13, 496/5, 493/2, 492/1 |  |
| Odgovorni projektant faze:         |  | Id. št. Datum:      |  | 1-ARHITEKTURA              |  | Vrsta projektna dokumentacija:                                  |  |
| Polona Menzinger, mag.inž.a.A-1977 |  | Id. št. Datum:      |  | CENTER KOZJE (preureditev) |  | PZI                                                             |  |
|                                    |  |                     |  |                            |  | Vrsta projekta:                                                 |  |
|                                    |  |                     |  |                            |  | 1-ARHITEKTURA                                                   |  |
|                                    |  |                     |  |                            |  | Risto:                                                          |  |
|                                    |  |                     |  |                            |  | TLORIS 1.NADSTROPJA - novo                                      |  |
|                                    |  |                     |  |                            |  | Merilo:                                                         |  |
|                                    |  |                     |  |                            |  | 1:100                                                           |  |
|                                    |  |                     |  |                            |  | Številka lista:                                                 |  |
|                                    |  |                     |  |                            |  | 5                                                               |  |